


ПЛАН 1-го ЭТАЖА  
ул. Шухова, д. 14, стр. 6

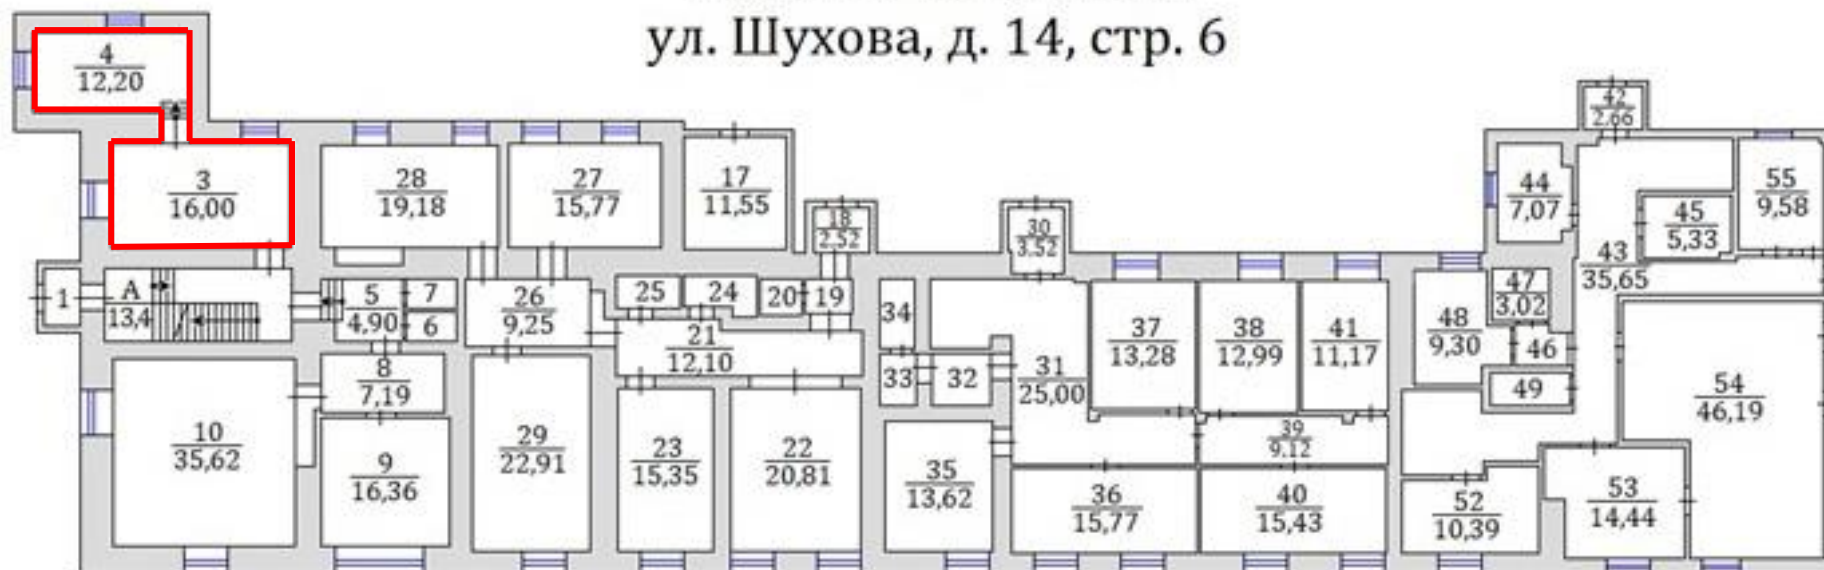

№ помещения	1	6	7	19	20	24	25	32	33	34	46	49
Площадь, м <sup>2</sup>	2,04	1,44	1,47	1,73	1,49	2,45	2,06	3,02	1,89	2,11	2,04	2,66