


ПЛАН 3 ЭТАЖА ОСНОВНОГО СТРОЕНИЯ

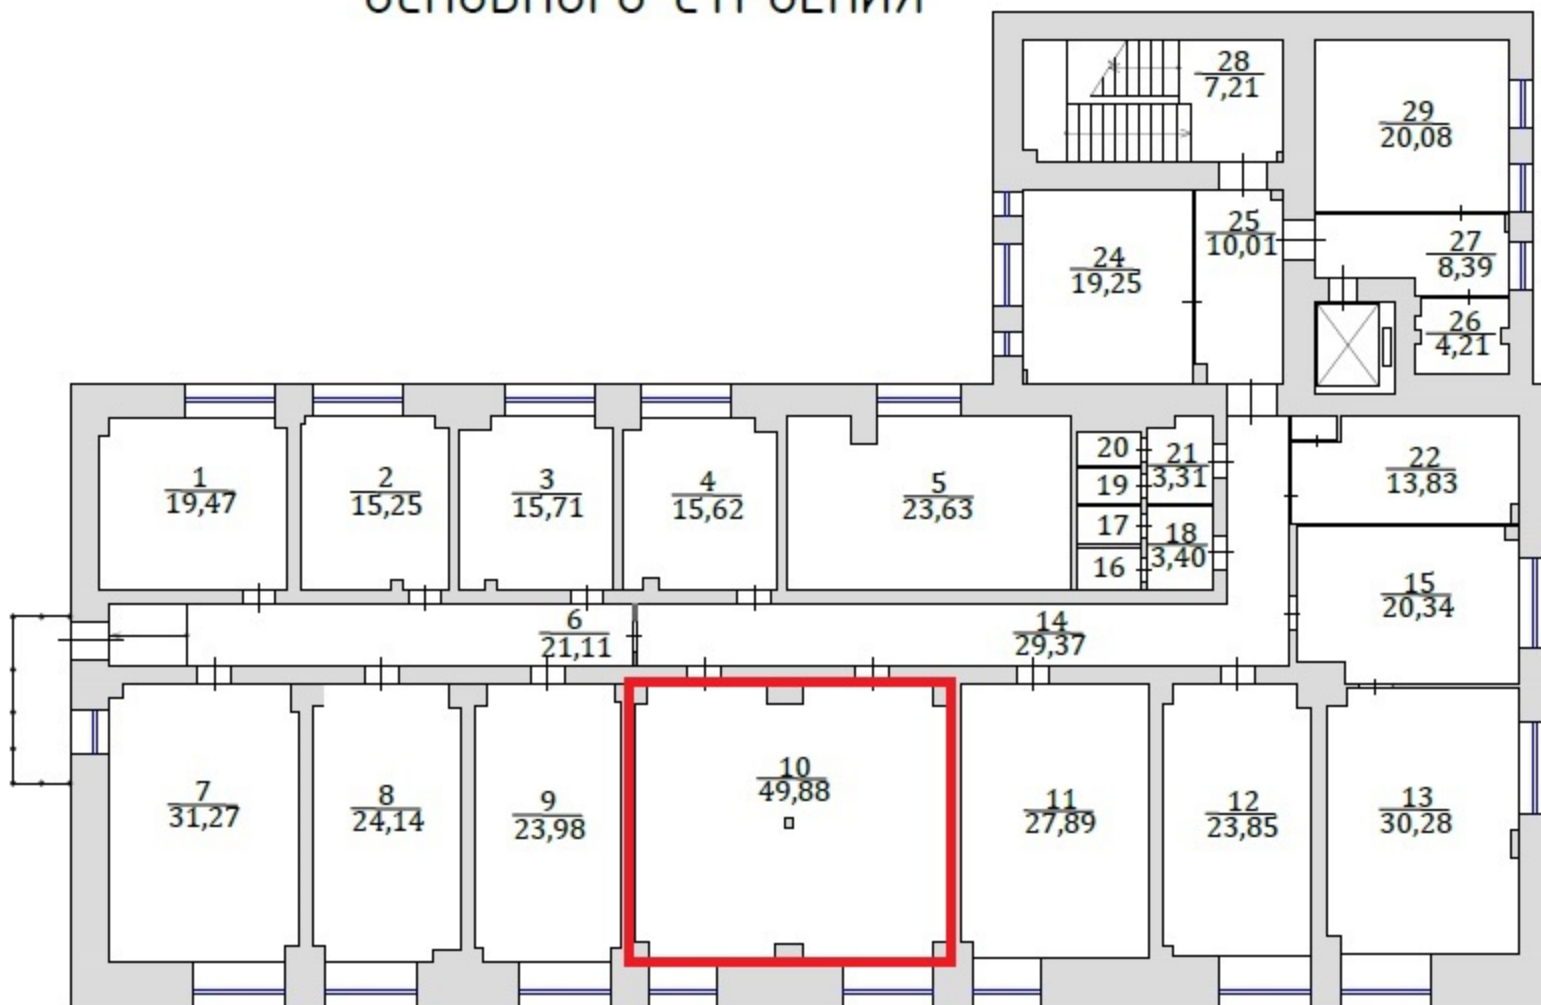

Экспликация помещений

Номер помещения	Площадь помещения фактическая, м ²
16	1,68
17	1,47
19	1,37
20	1,28