


ПЛАН 4-го ЭТАЖА
ул. Шухова, д. 14, стр. 9

КОМФ. СОМНОЖИ- ТЕЛЕ	ПЛОЩАДЬ СОМНОЖИ- ТЕЛЕ
8	1,99

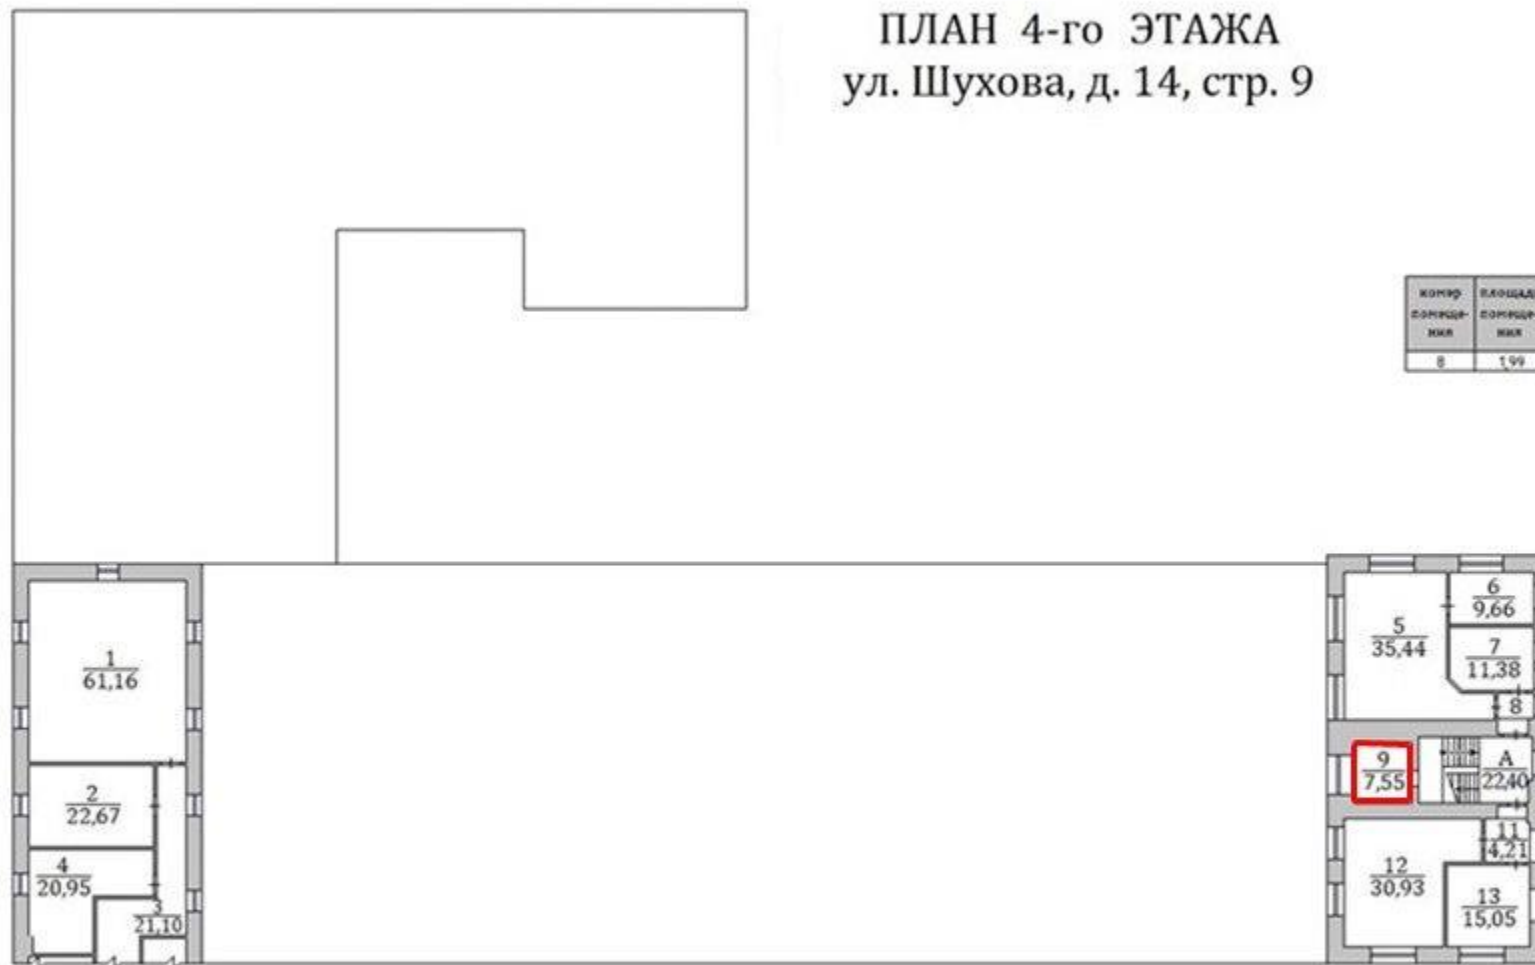

Экспликация